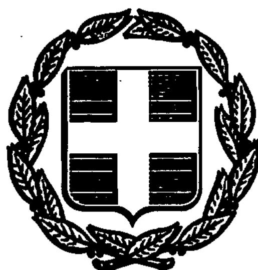


ΕΦΗΜΕΡΙΣ ΤΗΣ ΚΥΒΕΡΝΗΣΕΩΣ
ΤΗΣ ΕΛΛΗΝΙΚΗΣ ΔΗΜΟΚΡΑΤΙΑΣ

ΑΘΗΝΑ 18 ΙΟΥΝΙΟΥ 1990	ΤΕΥΧΟΣ ΤΕΤΑΡΤΟ	ΑΡΙΘΜΟΣ ΦΥΛΛΟΥ 313

ΠΕΡΙΕΧΟΜΕΝΑ

ΑΠΑΛΛΟΤΡΙΩΣΕΙΣ

ΑΠΟΦΑΣΕΙΣ

ΑΝΑΚΟΙΝΩΣΕΙΣ

ΠΟΛΕΟΔΟΜΙΑ

ΑΠΟΦΑΣΕΙΣ

ΑΠΑΛΛΟΤΡΙΩΣΕΙΣ

ΑΠΟΦΑΣΕΙΣ

Αριθ. 3977 (1)

Εφαρμογή του άρθρου 1 του Ν. 653/77 «περί υποχρεώσεως παροδίων ιδιοκτητών κλπ» στην επαρχιακή οδό Ταξιάρχη – Καστανιώτισσας – Γαλατσάδων – Βουτά Ν. Εύβοιας, τμήμα Καστανιώτισσα – Γαλατσάδες – Καματριάδες από 5+439 έως 9+832.

Ο ΝΟΜΑΡΧΗΣ ΕΥΒΟΙΑΣ

Έχοντας υπόψη:

1. Τις διατάξεις του άρθρου 1 του Ν. 653/77 «περί υποχρεώσεως των παροδίων ιδιοκτητών για την διάνοιξη Εθνικών οδών κλπ» όπως συμπληρώθηκαν με τις διατάξεις του άρθρου 9 παρ. 4 του Ν. 960/79 και του άρθρου 62 παρ. 9 και 10 του Ν. 947/79 και του σε εκτέλεση του εκδοθέντος Π.Δ/τος 929/79.

2. Την με αριθμ. πρωτ. 1468/88 απόφαση της Δ.Τ.Υ.Ν. Εύβοιας με την οποία εγκρίθηκε το κτηματολόγιο της επαρχ. οδού Ταξιάρχη – Καστανιώτισσας – Γαλατσάδων – Βουτά, αποφασίζουμε:

ότι στο τμήμα Καστανιώτισσα – Γαλατσάδες – Καματριάδες από 5+439 έως 9+832 της επαρχ. οδού Ταξιάρχη – Καστανιώτισσας – Γαλατσάδων – Βουτά Ν. Εύβοιας θα έχουν εφαρμογή οι διατάξεις του άρθρου 1 του Ν. 653/77.

Η απόφαση αυτή να δημοσιευθεί στην Εφημερίδα της Κυβερνήσεως.

Χαλκίδα 31 Μαΐου 1990

Ο Νομάρχης

Ν. ΑΓΓΕΛΗΣ

Αριθ. 772 (2)

Κήρυξη ως αναδασωτέας έκτασης (862,60) τ.μ. στη θέση «Σταύρου Λάκκα», της Κοινότητας Γεληνιατίκων του Νομού Κορινθίας.

Ο ΝΟΜΑΡΧΗΣ ΚΟΡΙΝΘΙΑΣ

Έχοντας υπόψη:

1. Τις διατάξεις «Περί διοικητικής αποκεντρώσεως»

2. Τις διατάξεις του Ν. 998/1979 «Περί προστασίας των δασών και των δασικών εν γένει εκτάσεων της χώρας» και συγκεχριμένα:

α. του άρθρου 41 παρ. 1

β. του άρθρου 38 παρ.

3. Τις διαταγές του Υπουργείου Γεωργίας

α. 160417/1180/8.7.80

β. 182447/3049/24.9.80

4. Την αριθ. 1841/10.5.90 πρόταση του Δασαρχείου Ξυλοκάστρου από την οποία προκύπτει ότι η έκταση που αναφέρεται στο θέμα είχε, κατά το χρόνο της αποφιλώσεώς της που έγινε από πυρκαγιά την 7 Μαρτίου 1990 δασικό χαρακτήρα, κατά την έννοια του Νόμου και ως εκ τούτου επιβάλλεται η κήρυξή της ως αναδασωτέας, αποφασίζουμε:

Κηρύσσουμε αναδασωτέα, με σκοπό τη διατήρηση του χαρακτήρα της Δασικής έκτασης με φυσική η τεχνητή αναγέννηση ώστε ν' αποκλειστεί η διάθεση αυτής για άλλο προορισμό, τη Δημόσια δασική έκταση εμβαδού οκτακοσίων εξήντα δύο τετραγωνικών μέτρων και 0,60 (862,60) που βρίσκεται στη θέση «Σταύρου Λάκκα» της περιφερείας της Κοινότητας Γεληνιατίκων και προσδιορίζεται από τα στοιχεία Α Β Γ Δ Ε Ζ Η Θ Α όπως φαίνονται στο συνημμένο διάγραμμα, το οποίο αποτελεί αναπόσπαστο μέρος της αποφάσεως αυτής και έχει όρια:

Ανατολικά: Με αγρό Παν. Γ. Τυρλή και Δημόσιο δάσος

Δυτικά: Με δασική έκταση και βράχο

Βόρεια: Με ελαιοστάσιο Κων/νου Παν. Τυρλή

Νότια: Με ελαιοστάσιο Παν. Γ. Τυρλή


Η απόφαση αυτή ισχύει από της κοινοποιήσεως της αρμοδίως (άρθρο 41 Ν. 998/79) και προ της δημοσιεύσεώς της στην εφημερίδα της Κυβερνήσεως (άρθρο 37 Ν. 3200/55).

Η απόφαση αυτή να δημοσιευθεί στην Εφημερίδα της Κυβερνήσεως.

Κόρινθος 22 Μαΐου 1990


Ο Νομάρχης

ΗΛ. ΑΝΔΡΑΚΑΚΟΣ

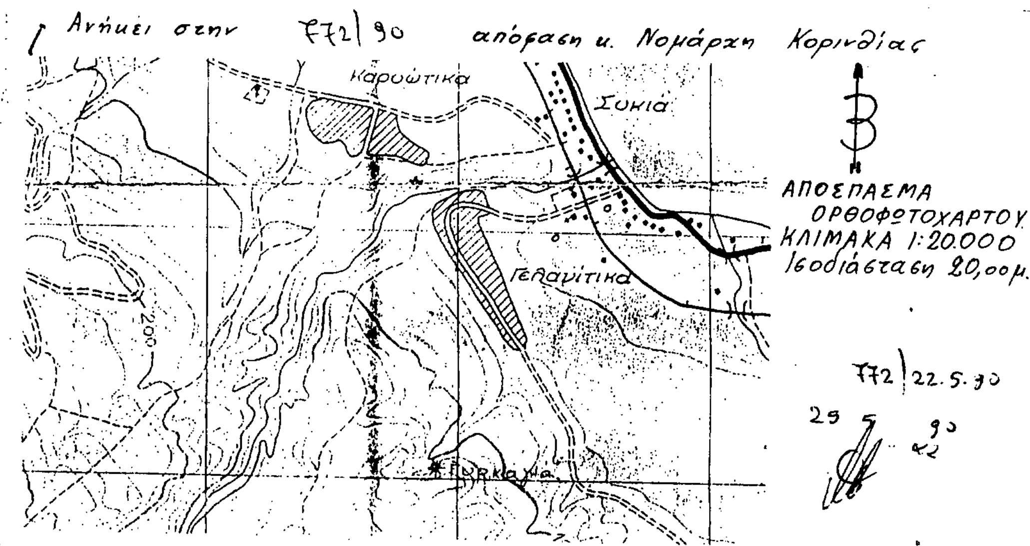

ΤΟΠΟΓΡΑΦΙΚΟ ΔΙΑΓΡΑΜΜΑ

δασικής έκτασης στη θέση "Σταύρου Λάκκα" Γεληνιατίκων που κάηκε. Εμβαδόν (ΑΒΓΔΕΖΗΘΑ) = 862,60μ² ΚΛΙΜΑΚΑ 1:500

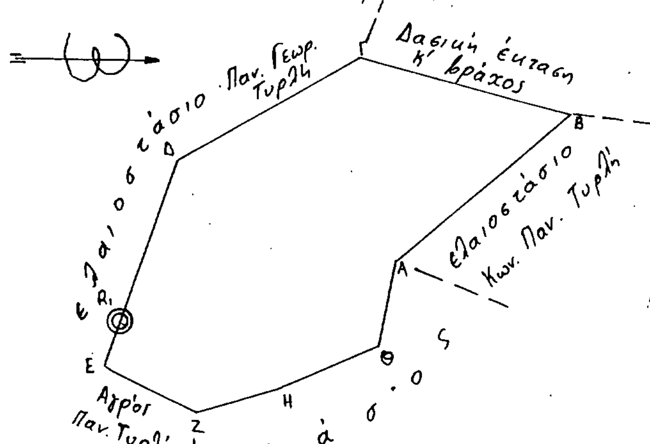

σημεία	Αζιμούθ	Αποστάσ.	Κλίσεις
Α-Β	355	23,20	
Β-Γ	216	25,00	55%
Γ-Δ	167	20,90	
Δ-Ε	121	21,90	
ΕR1	322	4,80	κολώνα
Ε-Ζ	30	10,15	
Ζ-Η	380	8,90	
Η-Θ	374	10,40	
Θ-Α	356	9,90	50%

ΘΕΩΡΗΘΗΚΕ
Κόρινθος 22/5/90
ο ΝΟΜΑΡΧΗΣ
ΗΛ ΑΝΔΡΑΚΑΚΟΣ

Ξυλόκαστρο 21/3/90
ο Συντάξας
ΓΙΑΝΝΗΣ ΤΑΛΕΛΛΗΣ
Τεχν. Δασ/ρίας Α' Βαθμ.

Ξυλόκαστρο 1/4/1990
ο Δασάρχης
ΘΩΜΑΣ ΓΚΕΚΑΣ
Δασολόγος Α' Βαθμ.

Αριθ. 1604 (3)

Καθορισμός των ορίων του αιγιαλού και δημιουργία ζώνης παραλίας στη θέση ΜΥΡΙΧΙΑ ΒΑΤΕΡΩΝ κοινότητας Βρίσας, νήσου Λέσβου, νομού Λέσβου, προ ιδιοκτησίας Θεολόγου και Ιωάννη Θ. Νικέλλη.

Ο ΝΟΜΑΡΧΗΣ ΛΕΣΒΟΥ

Έχοντας υπόψη:

1. Τις διατάξεις των άρθρων 1 μέχρι και 7 του Α.Ν. 2344/1940 «περί αιγιαλού και παραλίας», όπως τροποποιήθηκαν και συμπληρώθηκαν με τις διατάξεις: α) Του άρθρου 13 του Ν. 1078/1980 και β) του άρθρου 23 του Ν. 1337/1983.

2. Τις διατάξεις της παρ. 9 του άρθρου 1 του Κεφαλαίου Β' της 0.208/181/26.4.1982 (ΦΕΚ 214/26.4.1982 τ. Β') κοινής απόφασης των Υπουργών Προεδρίας Κυβερνήσεως και Οικονομικών «Αναμόρφωση Συλλογικών Οργάνων Γνωμοδοτικής και Αποφασιστικής Αρμοδιότητας του Υπουργείου Οικονομικών».

3. Την από 18 Δεκεμβρίου 1989 έκθεση της επιτροπής καθορισμού των ορίων του αιγιαλού και παραλίας και θέσεων αμμοληψίας», που καθόρισε τα όρια του αιγιαλού και της παραλίας στην περιοχή ΜΥΡΙΧΙΑ ΒΑΤΕΡΩΝ κοινότητας Βρίσας, νήσου Λέσβου, νομού Λέσβου και το από ΣΕΠΤΕΜΒΡΙΟ 1989 τοπογραφικό διάγραμμα με κλίμακα 1:500 του Αθανασίου Αντ. Σχαρλάτου Αρχιτέκτωνος Μηχανικού που θεωρήθηκε στις 12.12.1989 από τη Δ/νση Τεχνικών Υπηρεσιών της Νομαρχίας Λέσβου και συνοδεύει την έκθεση της προαναφερόμενης Επιτροπής.

4. Τη σύμφωνη γνώμη του Γενικού Επιτελείου Ναυτικού, που διατυπώθηκε στο Φ. 544.5/232/90/Α.605/ 9.4.1990 έγγραφό του.

5. Τις διατάξεις του άρθρου 1 της παρ. 1 του Ν. 3200/1955 (ΦΕΚ 97/Α'/1955) «περί διοικητικής αποκεντρώσεως» σ συνδυασμό με τις διατάξεις του από 28.6.1955 Β.Δ. «περί εξαιρέσεως από της κατά το άρθρον 1 παρ. 1 του Ν. 3200/1955 αρμοδιότητος των Νομαρχών, αντικειμένων τινων αρμοδιότητος του Υπουργού Οικονομικών», του Β.Δ. 704/1970 και του άρθρου 1 παρ. 5 του Π.Δ. 71/1984, για μεταβίβαση αρμοδιοτήτων του Υπουργού Οικονομικών στους Νομάρχες και στις περιφερειακές αρχές διανομαρχιακού επιπέδου, αποφασίζουμε:

1. Επικυρώνουμε την από 18 ΔΕΚΕΜΒΡΙΟΥ 1989 έκθεση της Επιτροπής καθορισμού των ορίων του αιγιαλού και παραλίας και θέσεων αμμοληψίας, καθώς και το από ΣΕΠΤΕΜΒΡΙΟ 1989 τοπογραφικό διάγραμμα, που τη συνοδεύει, το οποίο συντάχθηκε από τον Αθανάσιο Αντ. Σχαρλάτο, Αρχιτέκτωνα Μηχανικό με κλίμακα 1:500 και θεωρήθηκε την 12.12.1989 από την Δ/νση Τεχν. Υπηρ. Νομού Λέσβου επί του οποίου η πιο πάνω Επιτροπή, καθόρισε τα όρια του αιγιαλού, με κόκκινη συνεχή πολυγωνική γραμμή στην θέση ΜΥΡΙΧΙΑ ΒΑΤΕΡΩΝ κοινότητας Βρίσας νήσου Λέσβου νομού Λέσβου προ ιδιοκτησίας Θεολόγου και Ιωάννη Θ. Νικέλλη και τα όρια της παραλίας με κίτρινη συνεχή πολυγωνική γραμμή στην ίδια ανωτέρω θέση.

Η απόφαση αυτή, με την έκθεση της επιτροπής και το διάγραμμα, να δημοσιευθούν στην Εφημερίδα της Κυβερνήσεως.

Μυτιλήνη 5 Ιουνίου 1990

Ο Νομάρχης
ΓΕΩΡΓΙΟΣ ΦΩΤΕΙΝΟΠΟΥΛΟΣ

ΕΚΘΕΣΗ

Επιτροπής καθορισμού ορίων αιγιαλού και παραλίας & θέσεων αμμοληψίας, δια τον καθορισμό το πρώτον των ορίων του αιγιαλού και της παραλίας & θέσεων αμμοληψίας στην θέση ΜΥΡΙΧΙΑ ΒΑΤΕΡΩΝ, κοινότητος Βρίσας, νήσου Λέσβου, Νομού Λέσβου, προ ιδιοκτησίας Θεολ. & Ιωαν. Νικέλλη.

Στην Μυτιλήνη την 18.12.89, οι υπογεγραμμένοι:

1. Καρδακάρης Σπυρίδων, Προϊστάμενος της Κτηματικής Υπηρ. Λέσβου, ως Πρόεδρος.

2. Ντούσιας Παναγ. αναπληρωτής Προϊσταμένου Δ.Τ.Υ.Ν. Λέσβου, τούτου κωλυομένου.

3. Κολοντούρος Νικόλαος, Υποπλοίαρχος Λ.Σ. νόμιμος αναπληρωτής του Λιμενάρχη Μυτιλήνης, τούτου κωλυομένου, αποτελούντες την Επιτροπή καθορισμού ορίων αιγιαλού & παραλίας & θέσεων αμμοληψίας, δυνάμει των άρθρων 74 & 75 του Π.Δ. 636/77, σε συνδυασμό με την 0.208/181/26.4.82 (ΦΕΚ 214/26.4.82 τ.Β') κοινή απόφαση των Υπουργών Προεδρίας της Κυβερνήσεως & Οικονομικών, και της 499/6.6.89 Απόφασης Νομάρχη Λέσβου, συγκληθείσα με την 2182/ 14.12.89 πρόσκληση τυ Προέδρου αυτής, μεταβήκαμε επί τόπου στην προαναφερόμενη περιοχή, την 15.12.89.

Λαβόντες υπ' όψιν:

α. Την από 30.10.89 αίτηση των Θεολόγου Θ. Νικέλλη & Ιωάννη Νικέλλη με την οποία ζητείται ο καθορισμός των ορίων του αιγιαλού & της παραλίας στην ανωτέρω περιοχή.

β. Το υπό του Αθανασίου Αντ. Σχαρλάτου, Αρχιτέκτωνος – Μηχανικού, συνταχθέν τον μήνα Σεπτέμβριο 1989, με κλίμακα 1:500 τοπογραφικό & υψομετρικό διάγραμμα, ηλεγμένο για την ακρίβεια της αποτύπωσης από τον Νικ. Αναστασίου Πολιτικό – Μηχανικό της Δ.Τ.Υ.Ν. Λέσβου την 30.11.89 και θεωρημένο από τον Προϊστάμενο α.α. της αυτής Υπηρεσίας Παν. Ντούσια.

γ. Τις διατάξεις του Α.Ν. 2344/40, όπως αυτός τροποποιήθηκε και συμπληρώθηκε και τις διατάξεις του Ν. 1337/83 και τις σχετικές προς τούτο Δ. 3474/970 ΠΟΛ 105/29.7.83 και Ν. 505/253 ΠΟΛ 69/ 30.3.84 διαταγές του Υπουργείου Οικονομικών.

δ. Την εκ της επιτοπίου μεταβάσεως στην παραπάνω περιοχή σχηματισθείσα αντίληψη περί τους πλάτους της βραχομένης ζώνης της ξηράς και των λοιπών συναφών στοιχείων, ήτοι:

Ι. ότι η ακτή είναι αμμώδης,

ΙΙ ότι οι άνεμοι είναι συνήθως νότιοι-νοτιοδυτικοί, η ένσταση των οποίων δύναται να φθάσει τα 9 μποφώρ και το ύψος των κυμμάτων τα μέτρα, αποφασίζει:

καθορίζει επί του ως άνω τοπογραφικού διαγράμματος:

Α. Με συνεχή κόκκινη πολυγωνική γραμμή, την οριογραμμή του αιγιαλού, υπό στοιχεία Α, Β, Γ, Δ, Ε, Ζ, Η, Θ, Ι, της οποίας οι κορυφές εξασφαλίζονται με σταθερά σημεία.

Β. Με συνεχή κίτρινη πολυγωνική γραμμή, την οριογραμμή της παραλίας, υπό στοιχεία Α' Β' Γ' Δ' Ε' Ζ' Η' Θ' Γ της οποίας οι κορυφές εξασφαλίζονται ομοίως με σταθερά σημεία και έχει απόσταση 10 μέτρων τουλάχιστον από την οριογραμμή του αιγιαλού, επειδή αλλιώς, λόγω της φύσεως της συνεχομένης ξηράς, ο αιγιαλός δεν μπορεί να εξυπηρετήσει τους σκοπούς που αναφέρονται στο άρ. 7 του Α.Ν. 2344/40.

Γ. Σημειούται ότι δεν υπάρχουν κτίσματα επί της ζώνης της παραλίας.

Δ. Δεν βρέθηκαν στοιχεία για την ύπαρξη παλαιού αιγιαλού.

Η Επιτροπή

Ο Πρόεδρος
ΣΠΥΡΟΣ Θ. ΚΑΡΔΑΚΑΡΗΣ

Τα μέλη
ΠΑΝ. ΝΤΟΥΣΙΑΣ
ΚΟΛΟΝΤΟΥΡΟΣ Ν.

ΤΟΠΟΓΡΑΦΙΚΟ ΔΙΑΓΡΑΜΜΑ ΚΑΘΟΡΙΣΜΟΥ ΟΡΙΩΝ ΑΙΓΙΑΛΟΥ & ΠΑΡΑΛΙΑΣ

ΠΕΡΙΟΧΗ : ΜΥΡΙΧΙΑ ΒΑΤΕΡΩΝ
ΕΝΔΙΑΦΕΡΟΜΕΝΟΣ : ΘΕΟΛ. & ΙΩΑΝ. ΝΙΚΕΛΛΗΣ
ΚΟΙΝΟΤΗΤΑ : ΒΡΙΣΑΣ
ΕΠΑΡΧΙΑ : ΜΥΤΙΛΗΝΗΣ
ΑΡΜΟΔΙΑ ΚΤΗΜΑΤΙΚΗ ΥΠΗΡΕΣΙΑ : ΛΕΣΒΟΥ
ΝΟΜΑΡΧΙΑ : ΛΕΣΒΟΥ

ΚΛΙΜΑΞ : 1:500
ΙΣΟΔΙΑΣΤΑΣΗ : 1,00 μ
ΑΦΕΤΗΡΙΑ ΥΨΩΝ : ΜΕΣΗ ΣΤΑΘΜΗ ΘΑΛΑΣΣΑΣ
ΕΞΑΡΤΗΣΗ : ΚΡΑΤΙΚΟ ΤΡΙΓΩΝ/ΚΟ ΔΙΚΤΥΟ
Κ.Φ.Χ. : ΠΟΛΙΧΝΙΤΟΣ
φ=39° 15'
λ= 2° 15'

ΜΥΤΙΛΗΝΗ ΣΕΠΤΕΜΒΡΙΟΣ 1989

Ο ΣΥΝΤΑΞΑΣ

ΥΠΟΜΝΗΜΑ ΣΥΜΒΟΛΙΣΜΩΝ

- Ξερολιθιά
- Στοιχείο από σκυρόδεμα
- Ακτή - άμμος
- Ακτή - άμμος, βότσαλα
- Γαίες καλυμμένες με άμμο-αραιή βλάστηση
- Συρματόπλεγμα ακανθωτό
- Συρματόπλεγμα τετραγωνικής οπής
- Μανδρότοιχος χτιστός
- Ο.Τ.Ε.
- Δ.Ε.Η.
- Στάση
- Σκοπευθέν σημείο - Υψόμετρο
- Ρεύμα
- Τοποσταθερό
- Γαίες με χαμηλή βλάστηση
- Κροκάλες - χαλίκια

Μυτιλήνη, 30-11-89
Ελέγχθηκε
Για την ακρίβεια της αποτύπωσης

Μυτιλήνη, 12-12-89
Θεωρήθηκε
Ο Προϊστάμενος
Δ.Τ.Υ.Ν Λέσβου
α.α
Παν. Ντούσιας
ΠΕΙ/Α

ΤΡΙΓΩΝΟΜΕΤΡΙΚΑ ΣΗΜΕΙΑ ΕΞΑΡΤΗΣΗΣ (Γ.Υ.Σ.)

Νο 1	"Αγ. Φωκάς"	x = +17.374,665	ψ= 27.165.151	H [illegible]
Νο 4	"Κούτρα"	x = +23.001,627	ψ= 22.604,918	H 380,24 [illegible]

ΥΠΟΜΝΗΜΑ ΕΠΙΤΡΟΠΗΣ

1. Η οριογραμμή αιγιαλού καθορίζεται με κόκκινη συνεχή πολυγωνική γραμμή με κορυφές από στοιχεία ΑΒΓΔΕΖΗΘΙ.
2. Η οριογραμμή παραλίας καθορίζεται με κίτρινη συνεχή πολυγωνική γραμμή με κορυφές υπό στοιχεία Α'Β'Γ'Δ'Ε'Ζ'Η'Θ'Ι' σε απόσταση δέκα (10) μέτρων τουλάχιστον από την οριογραμμή αιγιαλού και η οποία (απόσταση) δεν είναι σταθερή, επειδή αλλιώς - λόγω της φύσεως της συνεχομένης ξηράς - ο αιγιαλός δεν μπορεί να εξυπηρετήσει τους σκοπούς που αναφέρονται στο άρθρο 7 του Α.Ν. 2344/40
3. Οι κορυφές της πολυγωνικής της οριογραμμής αιγιαλού και οι κορυφές της πολυγωνικής της οριογραμμής της παραλίας είναι εξασφαλισμένες από υλοποιημένα τοποσταθερά (κολωνάκια από σκυρόδεμα). Πίνακας των συντεταγμένων των κορυφών (στάσεων) της πολυγωνικής οδεύσης και των τοποσταθερών σημείων φαίνεται στο παρόν τοπογραφικό διάγραμμα
4. Στη ζώνη της παραλίας δεν περιλαμβάνονται κτίσματα.
5. Το παρόν τοπογραφικό διάγραμμα καθορισμού αιγιαλού και παραλίας στην τοποθεσία "Μυρίχια" Βατερών της κοινότητας Βρίσας Λέσβου μπροστά στην ιδιοκτησία Θεολόγου και Ιωάννη Νικέλλη συνοδεύει την από 18-12-1989 έκθεση της Επιτροπής καθορισμού των ορίων Αιγιαλού και Παραλίας για την προαναφερθείσα περιοχή.

ΜΥΤΙΛΗΝΗ, 28 Δεκεμβρίου 1989

Η ΕΠΙΤΡΟΠΗ

Ο ΠΡΟΕΔΡΟΣ
ΣΠΥΡ. ΚΑΡΔΑΚΑΡΗΣ
ΕΦΟΡΟΣ ΔΗΜΟΣΙΩΝ ΚΤΗΜΑΤΩΝ

ΤΑ ΜΕΛΗ
Α. ΝΙΚ. ΚΟΛΟΝΤΟΥΡΟΣ
Β. ΠΑΝΑΓ. ΝΤΟΥΣΙΑΣ
ΑΝΑΠΛΗΡΩΤΗΣ ΠΡΟΪΣΤΑΜΕΝΟΣ
Δ.Τ.Υ.Ν. ΛΕΣΒΟΥ

ΠΙΝΑΚΑΣ ΣΥΝΤΕΤΑΓΜΕΝΩΝ ΣΤΑΣΕΩΝ & ΤΟΠΟΣΤΑΘΕΡΩΝ

ΣΤΑΣΕΙΣ	Τετμημένη x	Τεταγμένη ψ	ΤΟΠΟΣΤΑΘΕΡΑ	Τετμημένη x	Τεταγμένη ψ
Σ1	+ 22.388,10	- 25.877,80	ΤΠ1	+ 22.382,45	- 25.883,22
Σ2	+ 22.444,69	- 25.888,16	ΤΠ2	+ 22.428,33	- 25.890,81
Σ3	+ 22.519,77	- 25.902,48	ΤΠ3	+ 22.500,61	- 25.904,72
Σ4	+ 22.587,81	- 25.916,43	ΤΠ4	+ 22.560,94	- 25.914,63
Σ5	+ 22.660,09	- 25.929,06	ΤΠ5	+ 22.623,92	- 25.924,05
Σ6	+ 22.730,65	- 25.944,23	ΤΠ6	+ 22.630,21	- 25.923,62
Σ7	+ 22.796,67	- 25.958,17	ΤΠ7	+ 22.774,83	- 25.960,20
Σ8	+ 22.869,14	- 25.974,30	ΤΠ8	+ 22.825,46	- 25.987,17
			ΤΠ9	+ 22.870,78	- 25.990,45
			ΤΠ10	+ 22.920,83	- 25.989,49


ΝΗΣΟΣ ΛΕΣΒΟΣ
ΜΥΤΩΝΙΣ


ΑΠΟΣΠΑΣΜΑ ΧΑΡΤΟΥ
ΚΛΙΜΑΞ 1:50.000

ΝΗΣΟΣ ΛΕΣΒΟΣ

ΒΟΡΡΑΣ

ΘΑΛΑΣΣΑ

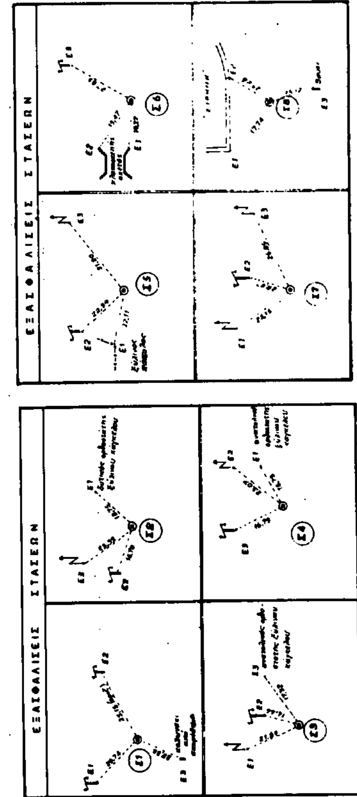

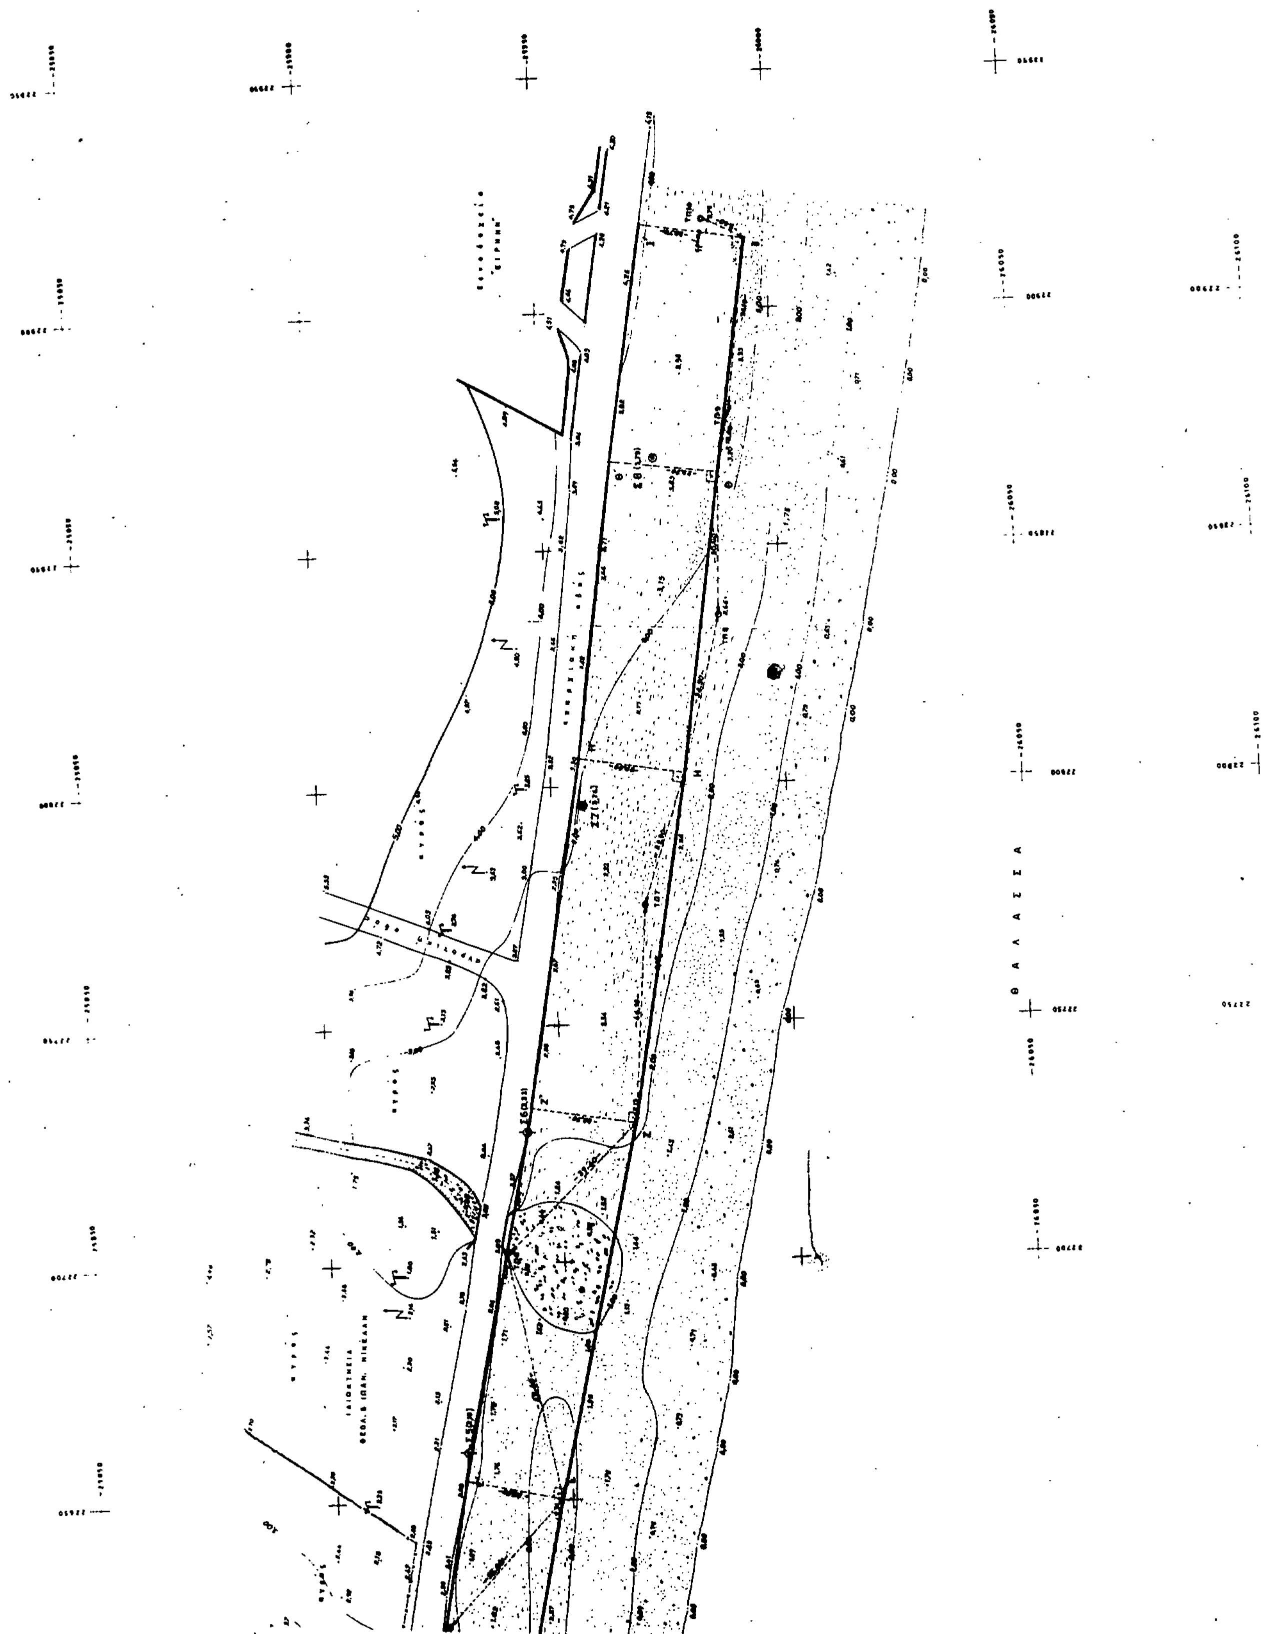
ΘΑΛΑΣΣΑ

ΑΝΑΚΟΙΝΩΣΕΙΣ

Αριθ. Δ12α/φ.144/033786 (4)

Προθεσμία παρακατάθεσης αποζημίωσης για ακίνητα που έχουν απαλλοτριωθεί με την απόφαση Π.7176/4.1.89 (ΦΕΚ 13/16.1.89 τ. Δ') των Υπουργών Οικονομικών και ΠΕ.ΧΩ.Δ.Ε. για τη διάνοιξη της επαρχιακής οδού Νέας Εισόδου πόλης Καλαμάτας χ.θ.1+180-2+874 και βελτίωση της οδού αυτής στη χ.θ.1+000-1+180 στο Νομό Μεσσηνίας.

Ο ΥΠΟΥΡΓΟΣ ΠΕΡΙΒΑΛΛΟΝΤΟΣ, ΧΩΡΟΤΑΞΙΑΣ ΚΑΙ ΔΗΜ. ΕΡΓΩΝ

Έχοντας υπόψη:

1) Τις διατάξεις των άρθρων 7 και 8 του Ν.Δ/τος 797/1971 «για αναγκαστικές απαλλοτριώσεις» (ΦΕΚ 1/1.1.1971 τ.Δ').

2) Τις διατάξεις του Π.Δ/τος 69/8.2.1988 «για τον Οργανισμό της Γενικής Γραμματείας Δημοσίων Έργων» (ΦΕΚ 28/16.2.88 τ.Α').

3) Τον πίνακα παρακατάθεσης των αποζημιώσεων κατά ιδιοκτησία με ημερομηνία 9.5.90, όπως έχει συνταχθεί σε εκτέλεση της απόφασης 1067/23.10.89 του Μονομελούς Πρωτοδικείου Καλαμάτας.

4) Την εξουσιοδοτική απόφαση του Υπουργού ΠΕ.ΧΩ.Δ.Ε. Δ17α/01/79/24.8.89 (ΦΕΚ 666/6.9.89 τ.Β'), ειδοποιούμε:

Τα πρόσωπα που έχουν ή αξιώνουν εμπράγματα δικαιώματα στα ακίνητα που έχουν απαλλοτριωθεί με την απόφαση που αναφέρεται στο θέμα ότι, η αποζημίωση των εκτάσεων και των επικειμένων τους, όπως σημειώνται στα σχετικά κτηματολόγια, έχει κατατεθεί στο γραφείο Παρ/κών της ΔΟΥ Καλαμάτας με την έκδοσή του γραμματίου παρακαταθήκης 36739/5.6.90 συνολικού ποσού 197.481.121 δρχ., για τις ιδιοκτησίες 3 έως και 43.

5) Τον κτηματολογικό πίνακα της Κτηματογράφησης 14.12.89.

Η αποζημίωση έχει κατατεθεί υπερ των φερομένων ως ιδιοκτητών κατά τις ενδείξεις των σχετικών κτηματολογίων σε συνδυασμό με τις ενδείξεις της καθοριστικής των αποζημιώσεων απόφαση και θα καταβληθεί στα πρόσωπα που θα αναγνωριστούν δικαιούχοι με απόφαση του Μονομελούς Πρωτοδικείου της περιφερείας των ακινήτων.

Αθήνα, 7 Ιουνίου 1990

Με εντολή Υπουργού
Ο Τμηματάρχης
ΜΑΝΩΛΗΣ ΔΑΣΚΑΛΑΚΗΣ

Αριθ. 107818 (5)

Ειδοποίηση της παρακατάθεσης που έγινε ποσού αποζημίωση αγροτεμαχίου που απαλλοτριώθηκε στην περιφέρεια της Κοινότητας Θυμιανών Χίου για την ανέγερση από τον ΟΑΕΔ του ΚΕΤΕΚ Χίου.

ΟΡΓΑΝΙΣΜΟΣ ΑΠΑΣΧΟΛΗΣΗΣ ΕΡΓΑΤΙΚΟΥ ΔΥΝΑΜΙΚΟΥ

Ο Οργανισμός Απασχόλησης Εργατικού Δυναμικού (Ο.Α.Ε.Δ.), Νομικό πρόσωπο Δημοσίου Δικαίου, που εδρεύει στην Αθήνα, οδός Θράκης 8 Τράχωνες Αλίμου Αττικής και εκπροσωπείται νόμιμα δηλώνει ότι:

Με την 4190/8.5.1990 απόφαση του Νομάρχη, Χίου που δημοσιεύθηκε στο 337 φύλλο της Εφημερίδας της Κυβέρνησης στις 2.6.1989 (τεύχος Δ') απαλλοτριώθηκε αναγκαστικά υπέρ και με δαπάνες του Ο.Α.Ε.Δ. για δημόσια ωφέλεια, ήτοι για την ανέγερση του ΚΕΤΕΚ Χίου, ένα αγροτεμάχιο εμβαδού 591,50 τ.μ. που βρίσκεται στη θέση «Λευκωνιά» της περιφέρειας της Κοινότητας Θυμιανών Χίου, όπως αυτό ειδικότερα εμφαίνεται με στοιχεία περιμέτρου Α, Β, Γ, Δ, Α στο από Μαρτίου 1988 τοπογραφικό διάγραμμα της Διεύθυνσης Τεχνικών Υπηρεσιών του Ο.Α.Ε.Δ. (συντάξαντες Μηχανικοί Θεοδ. Αναματερός και Κική Ροπαλίδου) και φέρεται κατά τον ενσωματωμένο στο σχεδιάγραμμα αυτό Κτηματολογικό πίνακα ότι ανήκει στην Αρετή σύζυγο Ιωάννη Βαμβούρη το γένος Αντωνίου Ζηριά κάτοικο Θυμιανών Χίου.

Με την 13/14/74/28.2.90 απόφαση του Μονομελούς Πρωτοδικείου Χίου καθορίστηκε η προσωρινή τιμή μονάδας απαλλοτρίωσης του απαλλοτριωθέντος αγροτεμαχίου σε τέσσερες χιλιάδες πεντακόσιες (4.500) δρχ. το τετραγωνικό μέτρο.

Η προσωρινή αυτή αποζημίωση που ανέρχεται σε δύο εκατομμύρια εξακόσιες εξήντα μία χιλιάδες επτακόσιες πενήντα (2.661.750) δρχ., κατατέθηκε από τον ΟΑΕΔ στο Γραφείο Παρακαταθηκών Χίου, υπέρ της φερομένης στον κτηματολογικό πίνακα ιδιοτήτριας και ειδικότερα υπέρ αυτών που με δικαστική απόφαση θα αναγνωριστούν δικαιούχοι της αποζημίωσης το δε 11529/23.5.90 γραμμάτιο σύστασης παρακαταθήκης που εκδόθηκε κατατέθηκε στο Συμβολαιογράφο Χίου κων/ντίνο Ν. Κόκκινο από τον οποίο συντάχθηκε η 5330/23.5.90 σχετική πράξη.

Την κατάθεση του ποσού αυτού την έκανε ο Ο.Α.Ε.Δ. με την επιφύλαξη κάθε νόμιμου δικαιώματός του για τον καθορισμό της οριστικής τιμής μονάδας αποζημίωσης του απαλλοτριωθέντος αγροτεμαχίου.

Αθήνα, 4 Απριλίου 1990

Ο Νομικός Σύμβουλος
Δ. ΛΙΜΠΕΡΟΠΟΥΛΟΣ

---

(6)

Παρακατάθεση αποζημίωσης για απολλοτρίωση ιδιοκτησίας στο Ροδολίβος Σερρών ιδιοκτησίας Χρήστου Δημητρίου χαρακάση.

Με το αριθ. 5223/0190/11.5.1990 Γραμμάτιο Συστάσεως Παρακαταθήκης του Ταμείου Παρακαταθηκών και Δανείων Ν. Ζίχνης, συστήθηκε Παρακαταθήκη από το Νομικό πρόσωπο της Κοινότητας Ροδολίβους για λογαριασμό του εικαζομένου δικαιούχου Χρήστου Δημητρίου χαρακάση σύμφωνα με την αριθ. 33/1989 απόφαση του Κοινοτικού Συμβουλίου Ροδολίβους που επικυρώθηκε με την όμοια της Νομαρχίας Σερρών ΕΣ/7990/10.4.1989 περίληψη της οποίας δημοσιεύθηκε στο αριθ. 12.772/11.4.1989 φύλλο της Τοπικής Εφημερίδας «Η ΠΡΟΟΔΟΣ» και σύμφωνα με την αριθ. 95/1989 απόφαση του Μονομελούς Πρωτοδικείου Σερρών για ποσό 1.000 δρχ. ανά τετραγωνικό μέτρο και συνετέλεση της απαλλοτριώσες για το απαλλοτριώμενο της ως άνω ιδιοκτητσίας, όπως λεπτομερέστερα στις προαναφερθείσες αποφάσεις και παρακατάθεση ορίζεται.

Το αριθ. 5223/0190/11.5.1990 Γραμμάτιο έχει παρακατατεθεί στον Συμβολαιογράφο Εξίογλου Αλκιβιάδη συνταχθείσης της αριθ. 6944/1990 πράξεώς του.

Σέρρες, 6 Ιουνίου 1990

Ο Πληρεξούσιος Δικηγόρος
ΔΗΜΗΤΡΙΟΣ Κ. ΠΕΤΑΛΩΤΗΣ
(Αριθ. διπλ. 5986141/90 Δημ. Ταμ. Δικ. Εισπρ. Αθηνών)

ΠΟΛΕΟΔΟΜΙΑ

ΑΠΟΦΑΣΕΙΣ

Αριθ. 14292/254 (7)

Καθορισμός ειδικών όρων δόμησης στον χώρο σχολείου μεταξύ των οδών Τηλεφάνους, Αίμωνος και Ευκλείδου στο Ο.Τ. 32 του σχεδίου Αθήνας, που χαρακτηρίστηκε με την απόφαση του Δημοτικού Συμβουλίου της Αθήνας αρ. 828/4.5.89 (ΦΕΚ 382Δ'/12.6.89).

Ο ΝΟΜΑΡΧΗΣ ΑΘΗΝΩΝ

Έχοντας υπόψη:

1. Τις διατάξεις του Ν.Δ/τος της 17.7.1923 όπως μεταγενέστερα τροποποιήθηκαν και συμπληρώθηκαν και ειδικότερα το άρθρο 9.

2. Τις διατάξεις του Ν. 1577/85 (ΦΕΚ 210/Α) και ειδικότερα τα άρθρα 7, 8.

3. Τις διατάξεις του Α.Ν. 314/1968 (ΦΕΚ 47/Α) όπως τροποποιήθηκαν και συμπληρώθηκαν με το υπ' αριθμ. 1018/71 (ΦΕΚ 220/Α) Ν.Δ/γμα και με την παράγρ. 3 του άρθρου 34 του Ν. 1577/85 (ΦΕΚ 210/Α).

4. Τις διατάξεις του υπ' αριθμ. 183/1986 Π.Δ/τος (ΦΕΚ 70/Α) και ειδικότερα το άρθρο 1 (παρ. 1 εδ. β).

5. Την υπ' αριθμ. 30 γνωμοδότηση του Συμβουλίου Χωροταξίας, Οικισμού και Περιβάλλοντος Νομαρχίας Αθηνών, της 12ης συνεδρίασης στις 27.4.1990, αποφασίζουμε:

1. Καθορίζονται όροι δόμησης στον χώρο σχολείου μεταξύ των οδών Τηλεφάνους, Αίμωνος και Ευκλείδου στο Ο.Τ. 32 του εγκεχριμένου σχεδίου Αθήνας που χαρακτηρίστηκε με την απόφαση, του Δημοτικού Συμβουλίου Αθήνας αρ. 828/4.5.888 (ΦΕΚ 382Δ'/12.6.89) ως κατωτέρω:

α) Κάλυψη: 50% (πενήντα τοις εκατό).

β) Σ.Δ. 0,80 (ογδόντα εκατοστά).

γ) Κατά τα λοιπά να ισχύσουν οι διατάξεις του ΓΟΚ/85.

2. Η ισχύς της απόφασης αρχίζει από την ημερομηνία δημοσιευσής της στην Εφημερίδα της Κυβερνήσεως.

Η απόφαση αυτή να δημοσιευθεί στην Εφημερίδα της Κυβερνήσεως.

Αθήνα, 25 Μαΐου 1990

Ο Νομάρχης
ΓΙΑΝΝΗΣ ΕΜΜ. ΑΓΓΕΛΙΔΑΚΗΣ

Αριθ. 4467 (8)

Χαρακτηρισμός ως «κυρίας κοινοτικής οδού» τμήματος της οδού Αγίου Ιωάννου που συνδέει τον οικισμό Δροσιάς με τον οικισμό Ροδόπολης (Μπάλλας) Αττικής.

Ο ΝΟΜΑΡΧΗΣ ΑΝΑΤΟΛΙΚΗΣ ΑΤΤΙΚΗΣ

Έχοντας υπόψη:

1. Το Π.Δ. της 24/31.5.1985 ΦΕΚ 270/Δ και ειδικότερα το άρθρ. 1.

2. Την με αρ. 13979/233/28.3.83 κοινή Υπουργική Απόφαση των Υπουργών Προεδρίας της Κυβερνήσεως και Υπουργείου Χωροταξίας, Οικισμού και Περιβάλλοντος περί ιδρύσεως του Πολ/κού Γραφείου Καπανδριτίου.

3. Τις διατάξεις του Ν.Δ. 532/70 περί συμπληρώσεως των διατάξεων περί Διοικητικής Αποκεντρώσεως σε συνδυασμό με τις διατάξεις του Β.Δ. 712/70 και 198/72.

4. Την με αρ. 17/89 απόφαση από το πρακτικό της με αρ. 4/1989 συνεδριάσεως του Κοινοτικού Συμβουλίου Ροδόπολης Αττικής.

5. Την με αρ. 3592/9.5.90 εισήγηση του Πολ/κού Γραφείου Καπανδριτίου.

6. Τα πρακτικά 1 της συνεδριάσεως 16 του Σ.Χ.Ο.Π. Ανατ. Αττικής την 10.5.90, αποφασίζουμε:

Τον χαρακτηρισμό ως «κυρίας Κοινοτικής» του τμήματος της οδού Αγίου Ιωάννου που συνδέει τον οικισμό Δροσιάς με τον οικισμό Ροδόπολης Αττικής και συγκεκριμένα που αρχίζει από το πέρας του εγκεκριμένου ρυμοτομικού σχεδίου Δροσιάς, μέχρι του ορίου και έχοντας θέση εγκεκριμένου Σχεδίου Διανομής της Ροδόπολης (Μπάλας) Αττικής όπως φαίνεται στο συνημμένο τοπογραφικό διάγραμμα.

Το Διάγραμμα που συνοδεύει την παρούσα απόφαση, θα αναρτηθεί για δεκαπέντε (15) ημέρες στα γραφεία του Πολεοδομικού Γραφείου Καπανδριτίου, Κοινοτικό Κατάστημα Καπανδρίτι Αττικής από την δημοσίευση της απόφασης σε ΦΕΚ.

Η απόφαση αυτή να δημοσιευθεί στην Εφημερίδα της Κυβερνήσεως.

Καπανδρίτι, 8 Ιουνίου 1990

Ο Νομάρχης
ΧΡ. ΓΟΥΛΑΣ

ΑΠΟ ΤΟ ΕΘΝΙΚΟ ΤΥΠΟΓΡΑΦΕΙΟ